


PIANTA SECONDO PIANO

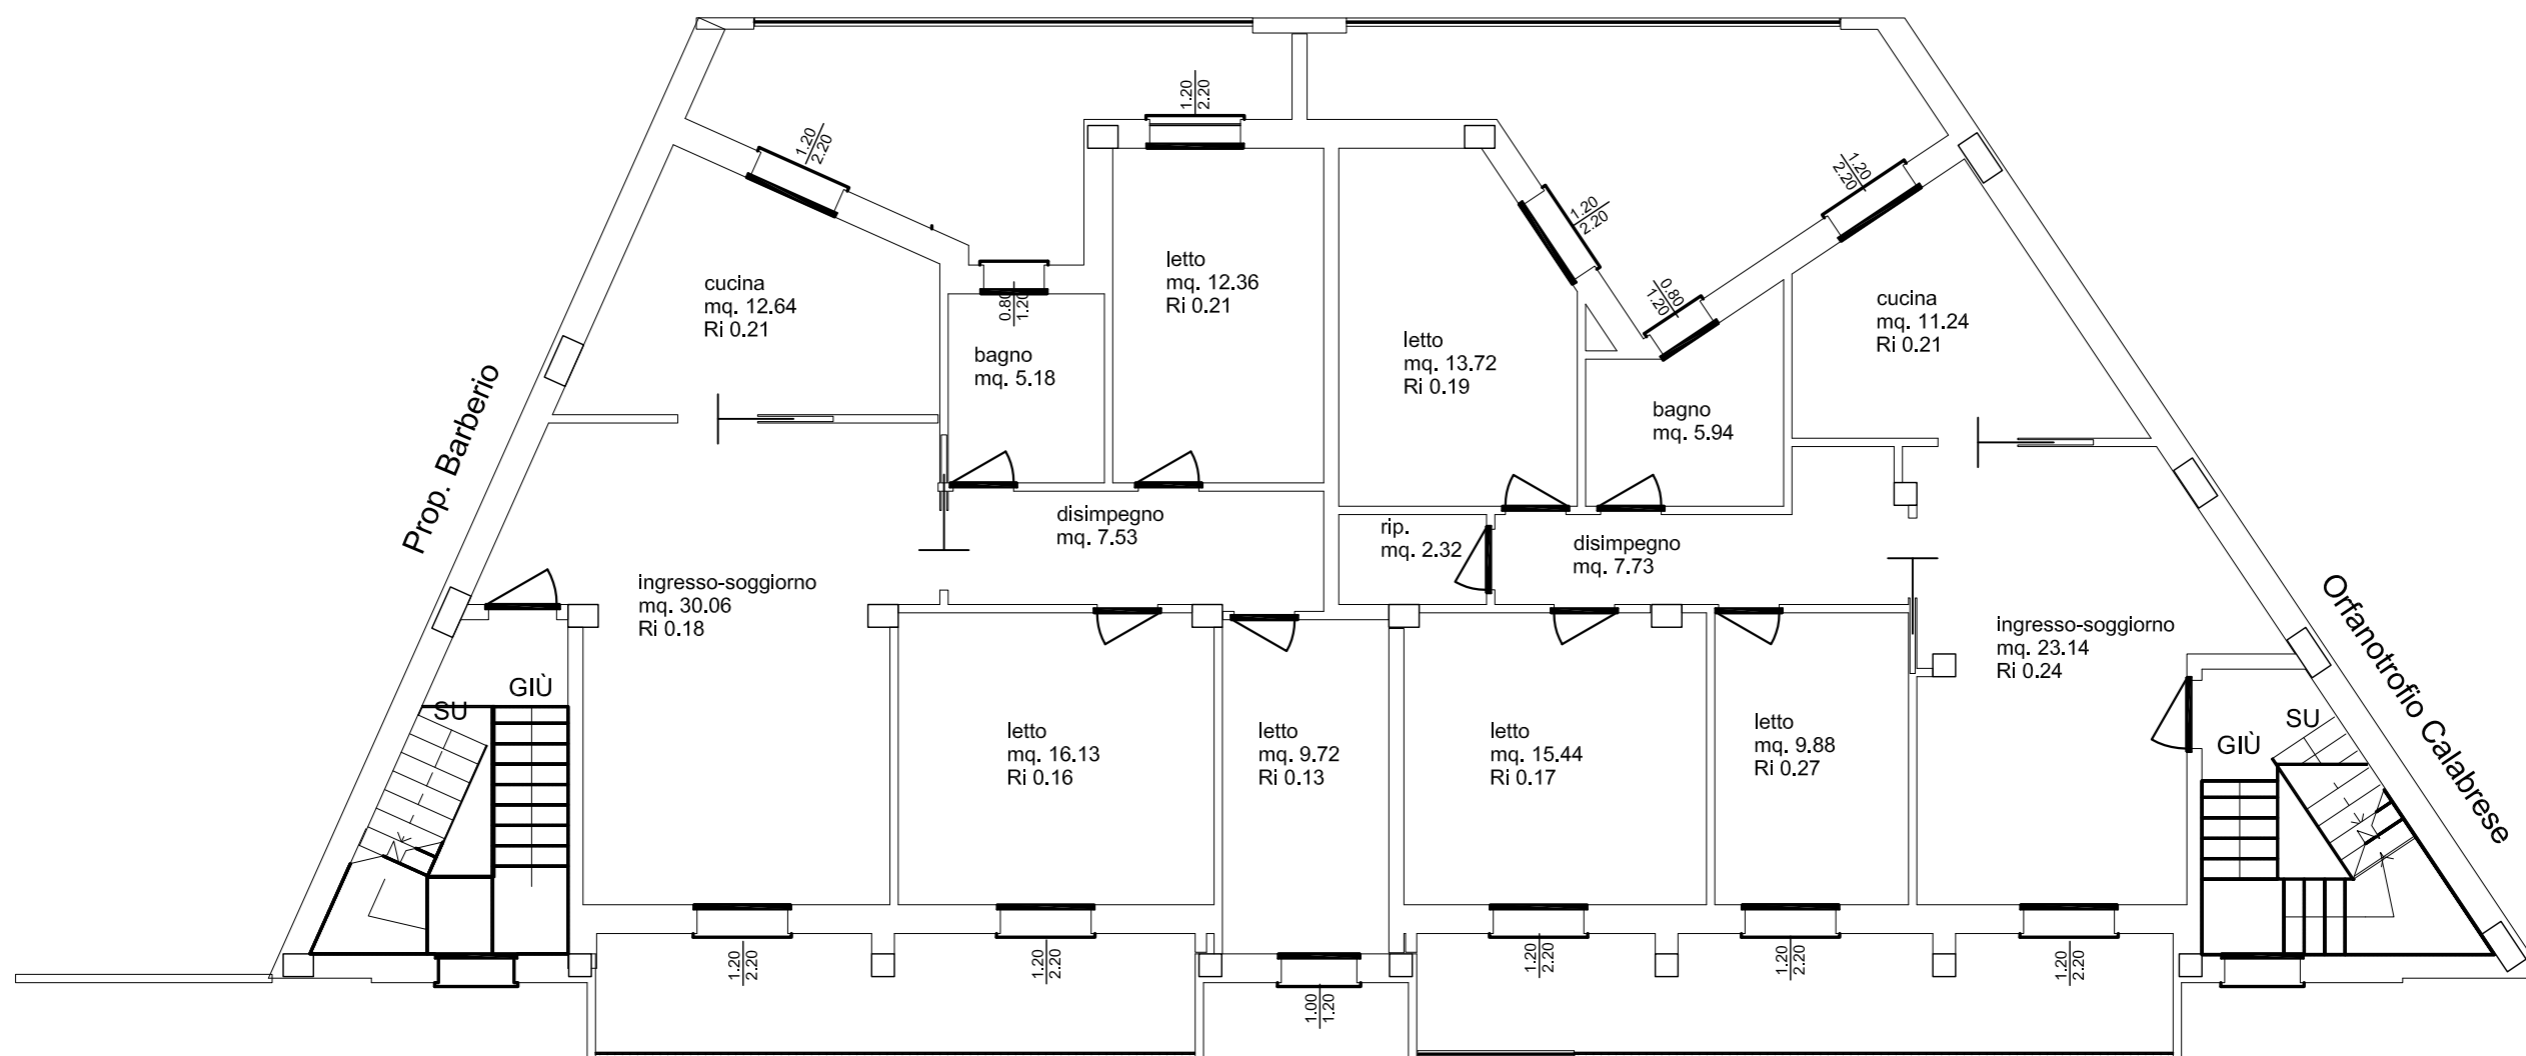

via Albertini